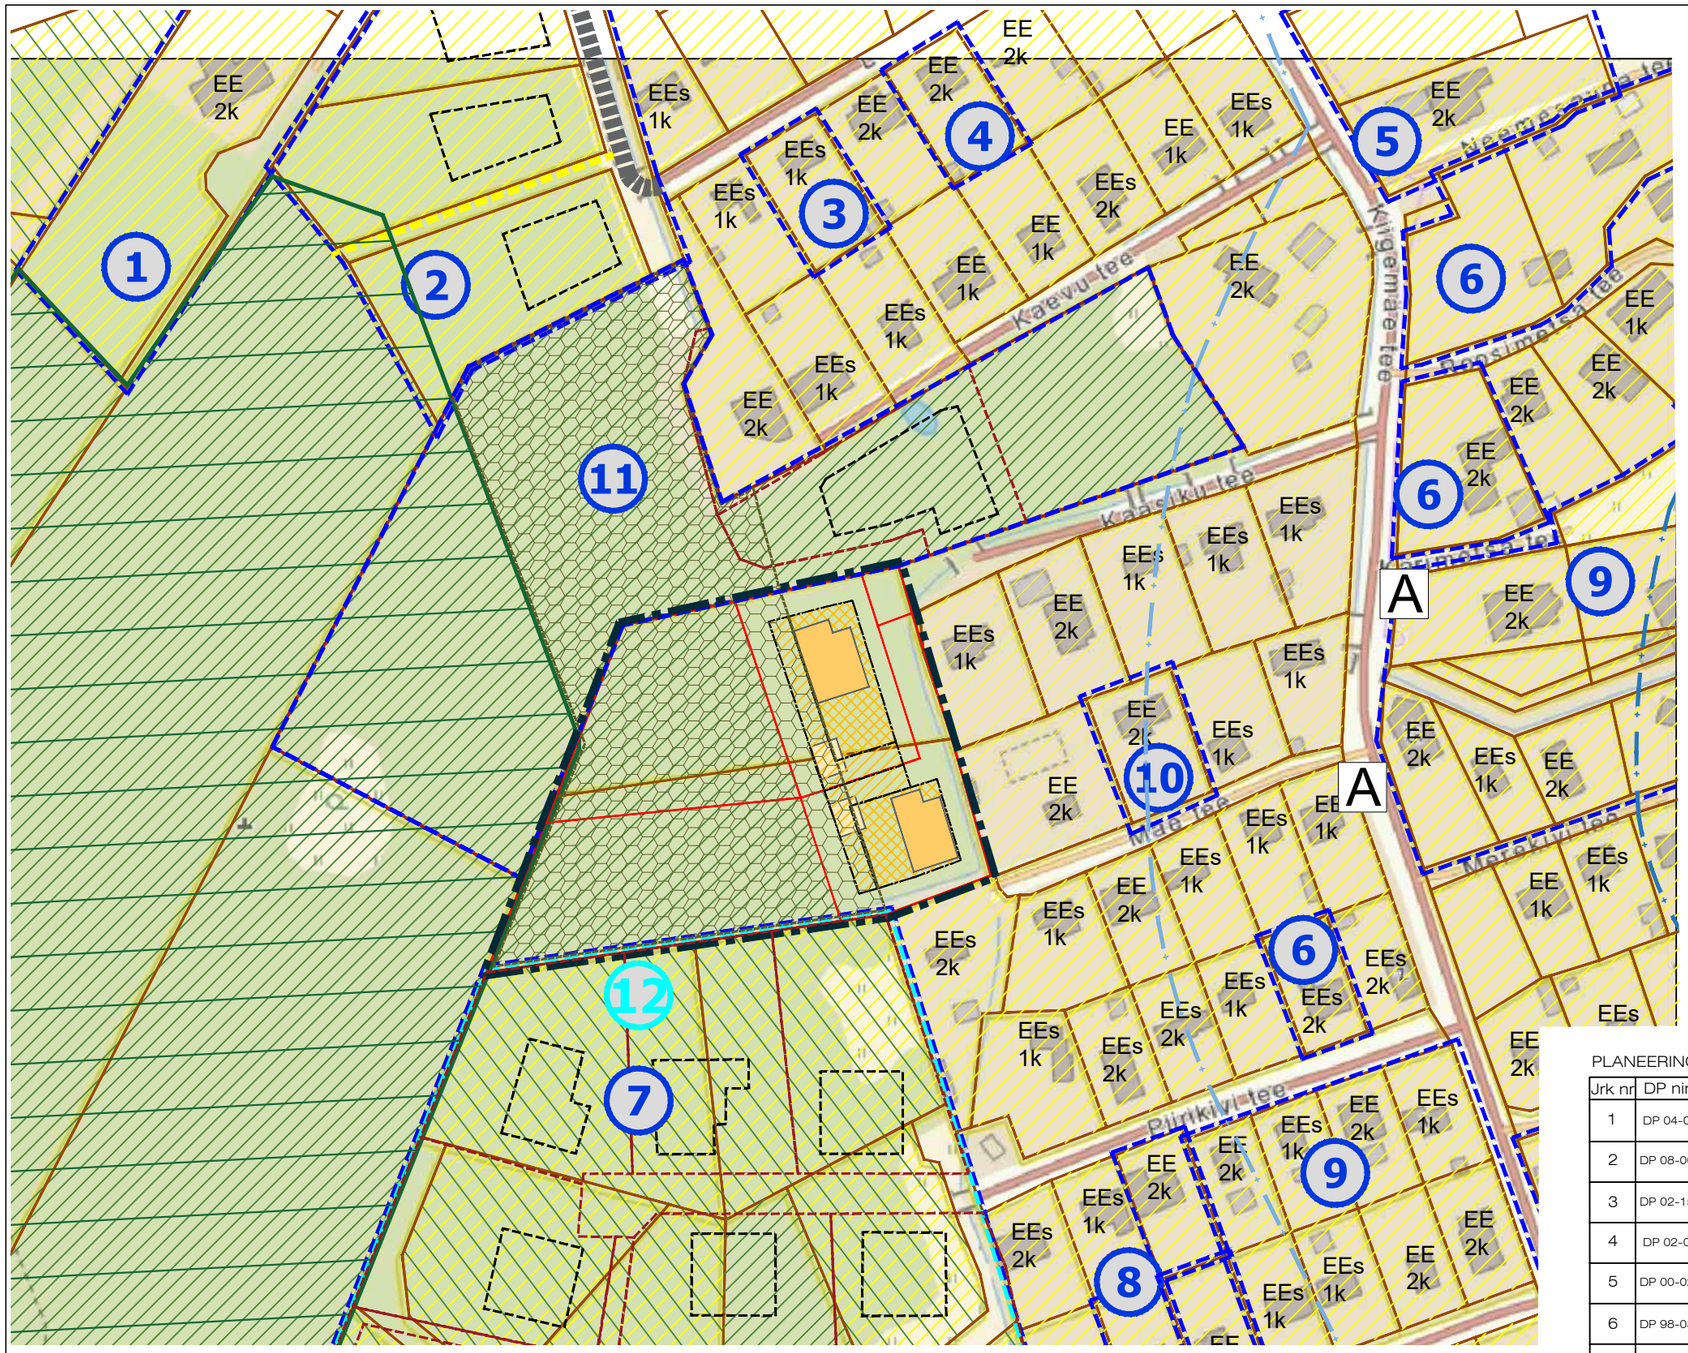

TINGMÄRGID

- PLANEERINGUALA PIIR
- KONTAKTVÖÖNDIS PAIKNEV KEHTESTATUD DETAILPLANEERING
- OLEMASOLEVA KINNISTU PIIR
- PLANEERITUD KRUNDI PIIR
- NAABERALAL PLANEERITUD KRUNDI PIIR
- OLEMASOLEV HOONE
- PLANEERITUD HOONESTUSALA
- NAABERALAL PLANEERITUD HOONESTUSALA
- OLEMASOLEV SÕIDUTEE
- PLANEERITUD AUTOLIIKLUSE ALA
- OLEMASOLEV KERGLIIKLUSTEE
- NAABERALAL PLANEERITUD AUTOLIIKLUSE ALA JA KÕNNITEE
- KAITSTAV LOODUSOBJEKT
- LEPPNEEME-TAMMENEEME MAASTIKUKAITSEALA PIIRI LAIENDAMISE ETTEPANEK (Koostatav Viimsi valla ÜP)
- RANNA PIIRANGUVÖÖND 100 m (LKS)
- RANNA EHITUSKEELUVÖÖND 50 m (LKS)
- A BUSSIPEATUS
- ELAMUMAA
- PLANEERITUD ELAMUMAA
- MAATULUNDUSMAA
- ELAMU- JA MAATULUNDUSMAA

PLANEERINGUALA LÄHIÜMBRUSES KEHTESTATUD DETAILPLANEERINGUD

Jrk nr	DP nimetus	Staadium
1	DP 04-002 - PIHLAKA III DETAILPLANEERING	KEHTESTATUD 28.06.2005, otsus nr 385
2	DP 08-004 - HIIRE II DETAILPLANEERING	KEHTESTATUD 22.06.2010, otsus nr 508
3	DP 02-151 - LAANE TEE 11 DETAILPLANEERING	KEHTESTATUD 11.02.2003, otsus nr 30
4	DP 02-019 - LAANE TEE 7 DETAILPLANEERING	KEHTESTATUD 11.06.2002, otsus nr 145
5	DP 00-029 - LOOSAARE I JA NEEMESAUNA I DETAILPLANEERING	KEHTESTATUD 15.08.2000, otsus nr 161
6	DP 98-036 - AÜ KIIGEMÄE DETAILPLANEERING	KEHTESTATUD 16.11.1999, otsus nr 156
7	DP 01-012 - PÕLENDIKU MÜ DETAILPLANEERING	KEHTESTATUD 12.06.2001, otsus nr 147
8	DP 98-032 - KUUSIKU TEE 12, PIIRIKIVI TEE 9, PIHLAPUU TEE 3 / AÜ KI DETAILPLANEERING	KEHTESTATUD 24.03.1998, otsus nr 714
9	DP 98-045 - AÜ LIIT DETAILPLANEERING	KEHTESTATUD 18.08.1998, otsus nr 427
10	DP 02-141 - MÄE TEE 6 DETAILPLANEERING	KEHTESTATUD 04.04.2003, otsus nr 227
11	ID30117686 - LOOSAARE KATASTRIÜKSUSE DETAILPLANEERING	KEHTESTATUD 18.11.2025, korraldus nr 428
12	PÕLENDIKU PLANEERINGUALA, EES-MIHKLI, TAGA-MIHKLI KATASTRIÜKSUSTE NING KUUSIKU TEE L1 JA PIIRIKIVI TEE L1 DETAILPLANEERING	ALGATATUD 14.11.2023, otsus nr 47

OPTIMAL PROJEKT

Planeeringu koostamise korraldaja	Viimsi Vallavalitsus	VIIMSI VALD, LEPPNEEME KÜLA
Planeerija	Optimal Projekt OÜ	KÄRIMETSA JA PÕLLU KATASTRIÜKSUSTE DETAILPLANEERING
Arhitekt	I. Punger	
Projektijuht	M. Kähri	
Tehnik	K. Kuus	KONTAKTVÖÖNDI ANALÜÜS

Töö nr 449
DP
M 1:~
11.05.2026
AS-02