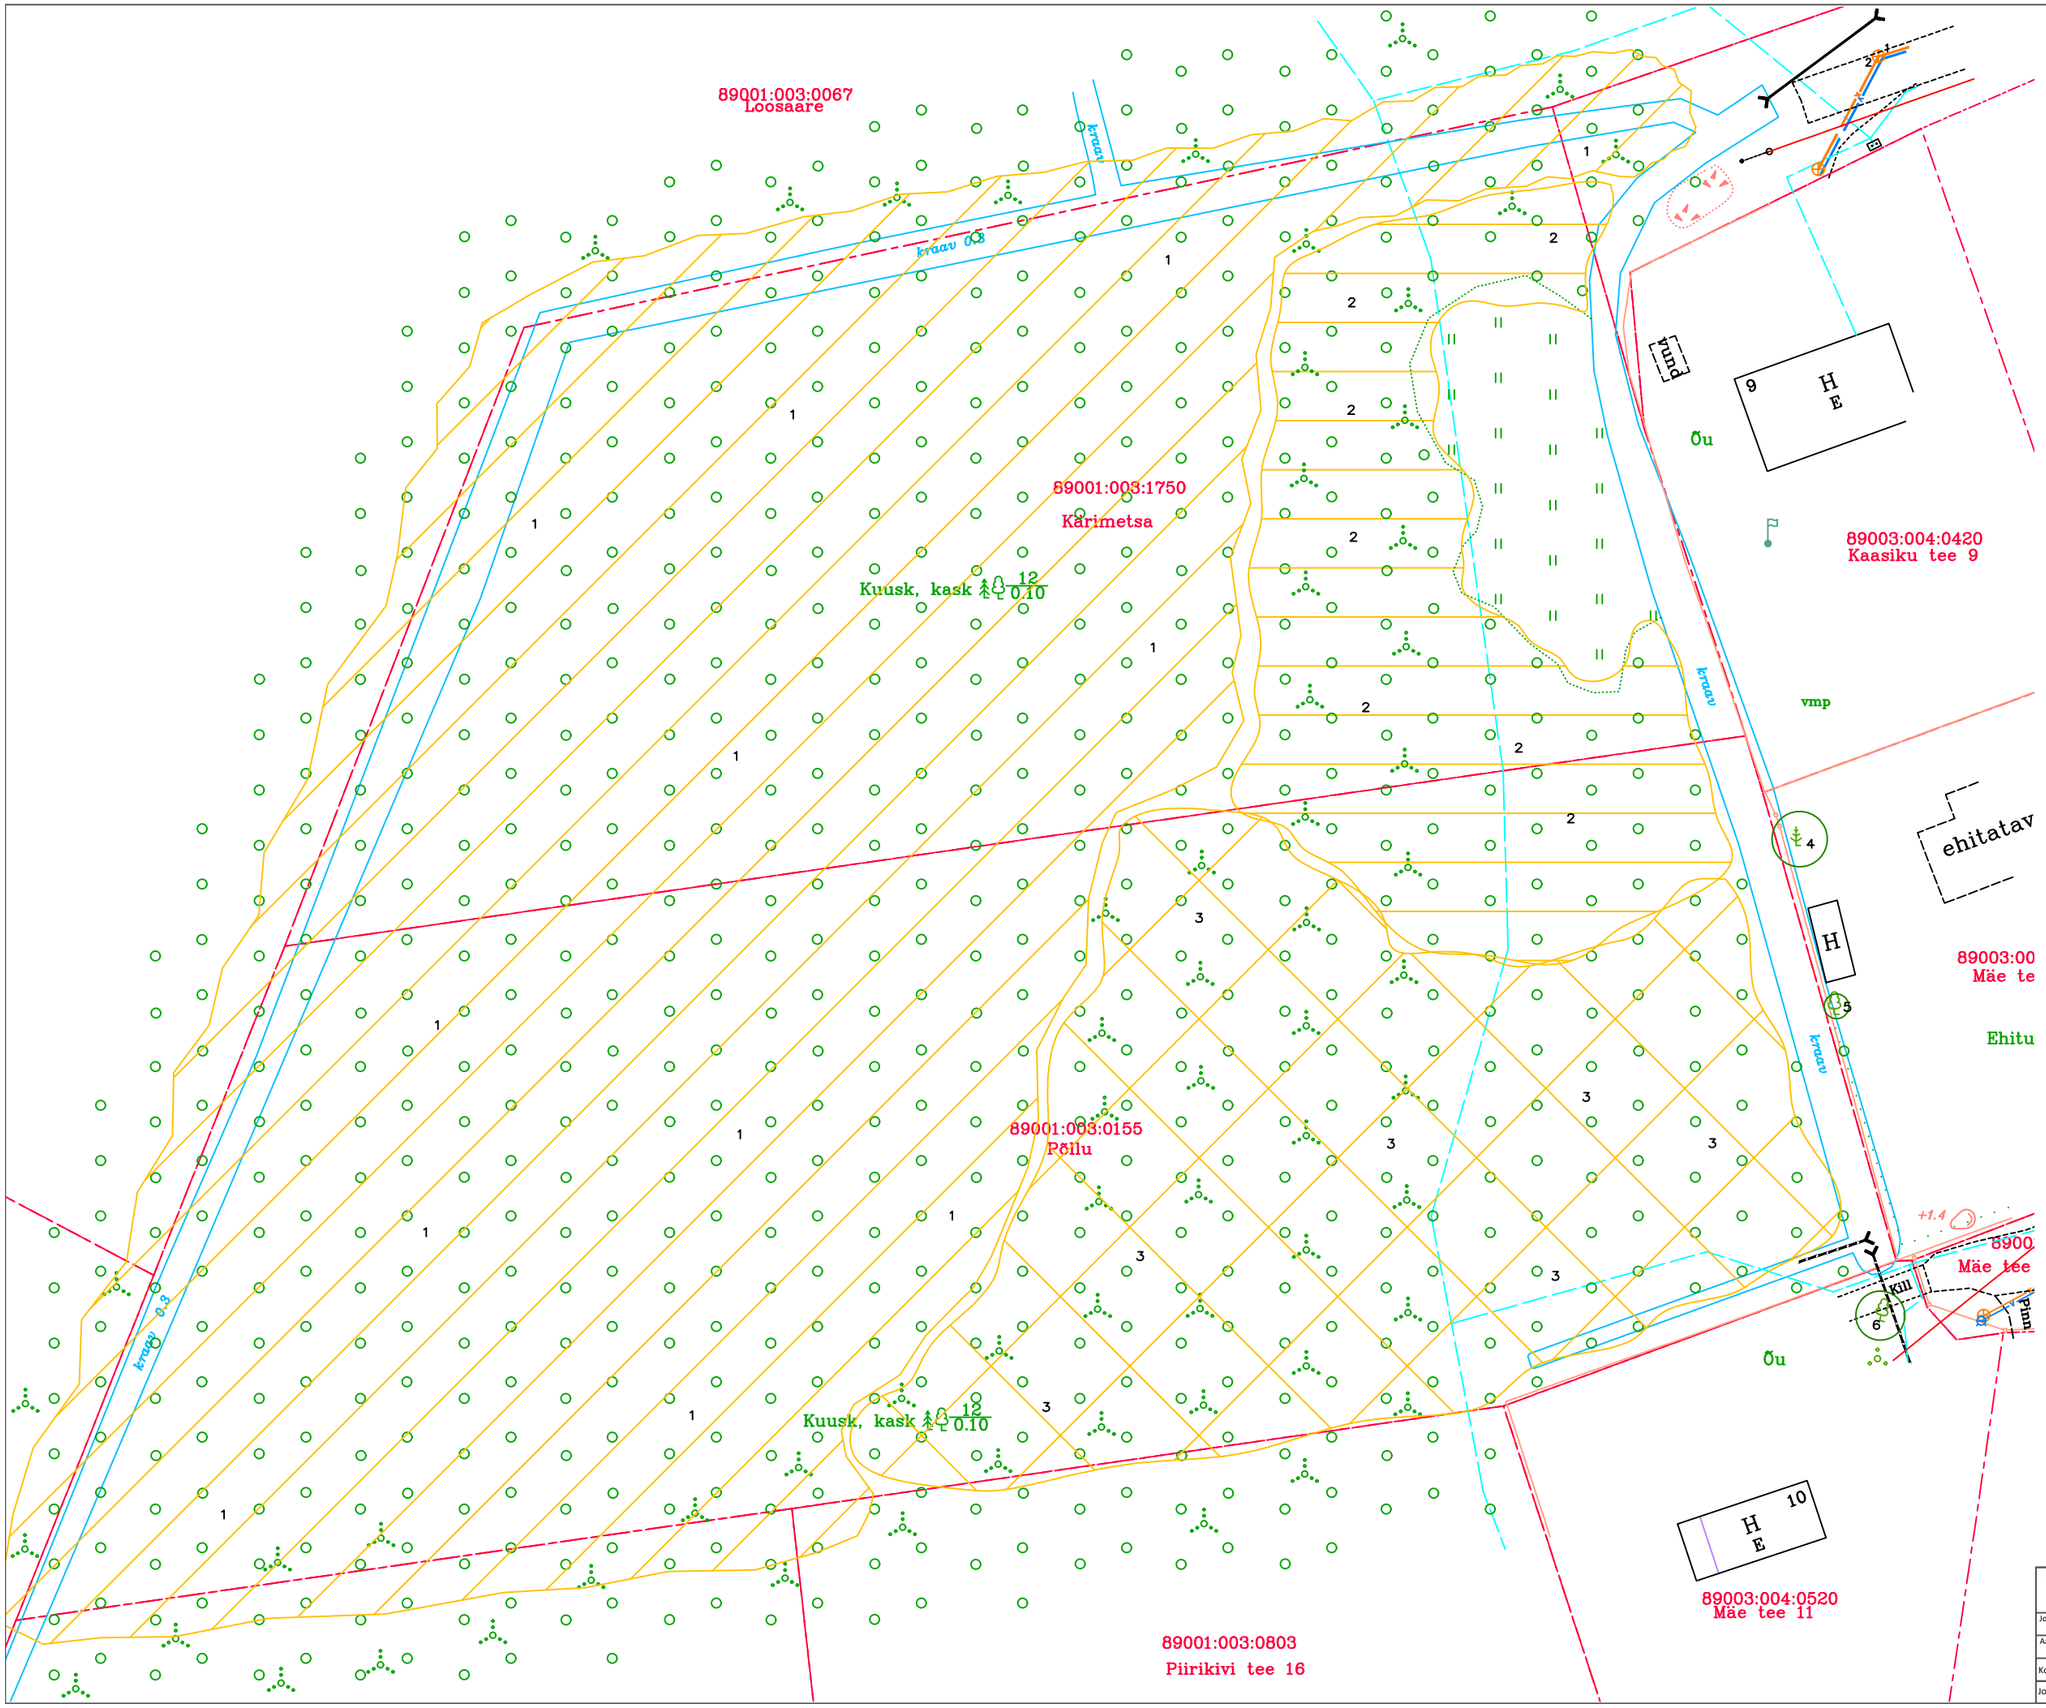

Tingmärgid:

2 Haljastusliku objekti number

III väärtusklassi haljastus

IV väärtusklassi haljastus

Objekt: KÄRIMETSA JA PÕLLU		VISIOON HALJASTUS
Joonis:	PUITTAIMEDE HALJASTUSLIKU HINNANGU PLAAN	Töö nr: 336/2021
Aadress:	Leppneeme küla, Viimsi vald, Harjumaa	Kuupäev: 17.10.2021 a
Koostaja:	Jaana Tulk, diplom nr LC 002034, tel +372 5657 7899, e-post: jaana@visioonhaljastus.ee	Mõõtkava: 1:500
Joonestas:	Jaana Tulk, diplom nr LC 002034, tel +372 5657 7899, e-post: jaana@visioonhaljastus.ee	LEHT 1