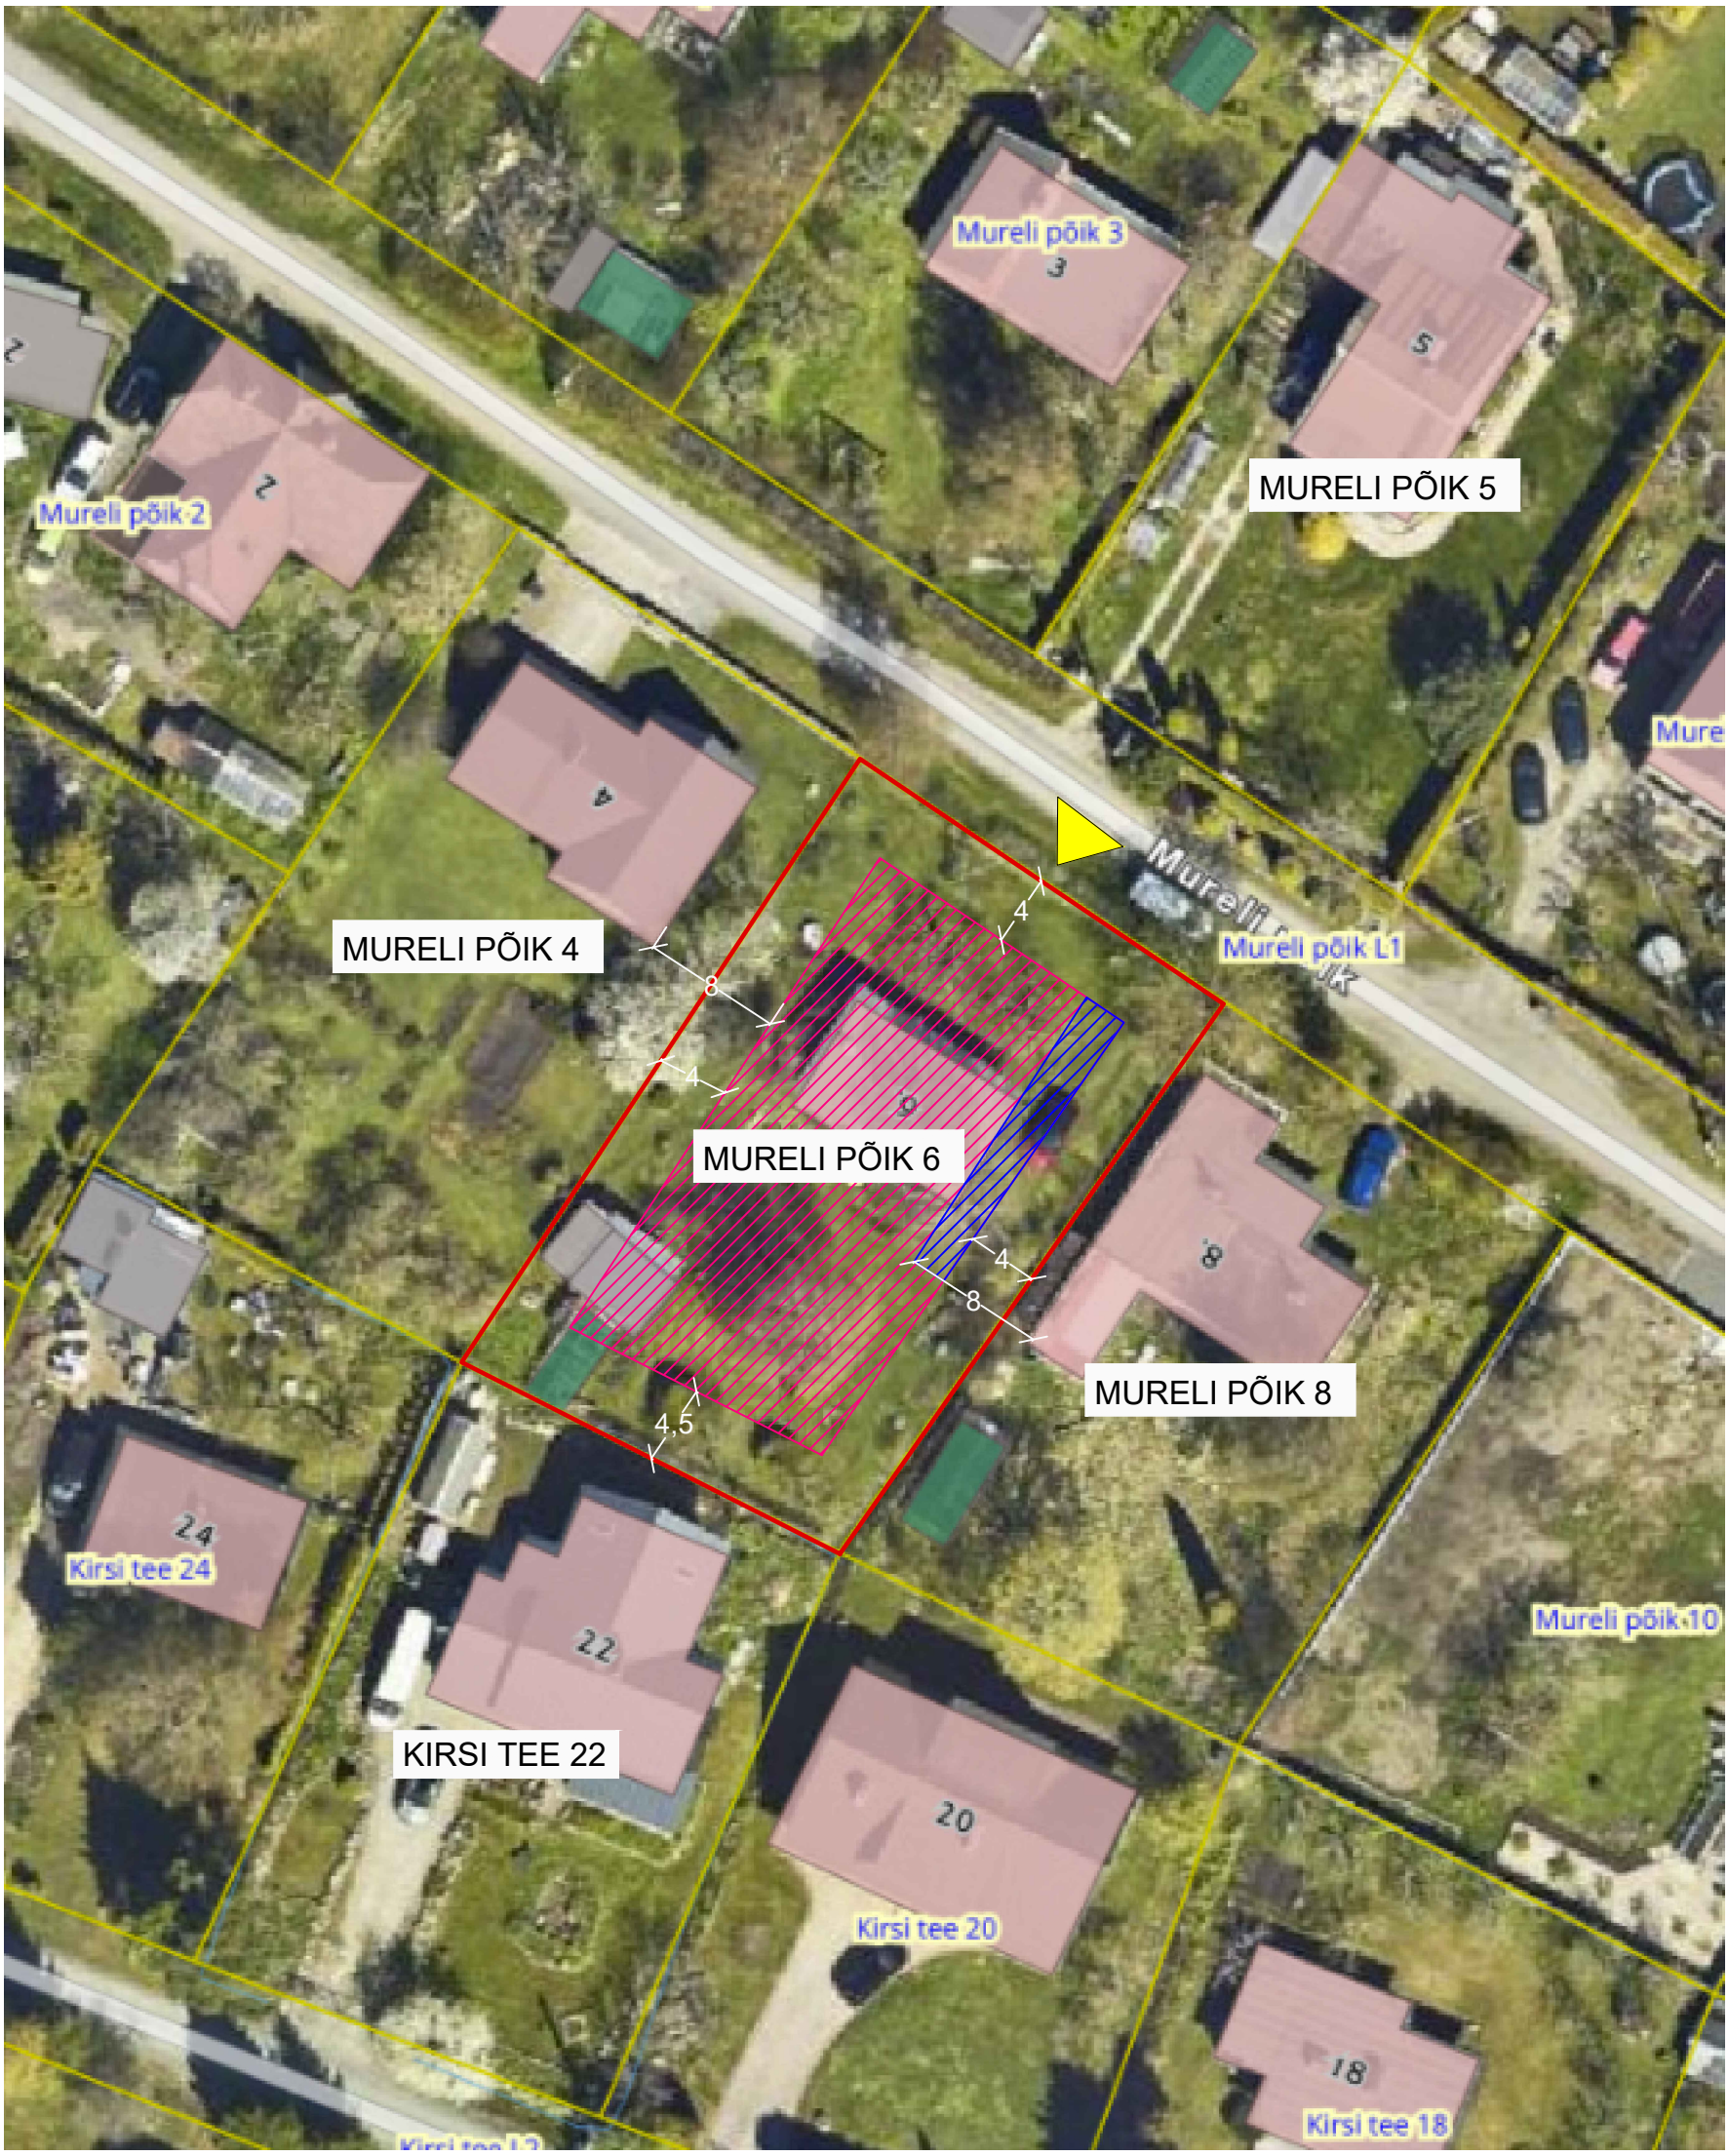

Aluskaardina on kasutatud Maa- ja Ruumiameti kaardirakenduse kaarti.

TINGMÄRGID

KINNISTU PIIR

VÕIMALIK EHITUSALA

VÕIMALIK EHITUSALA*

KINNISTULE LIGIPÄÄSU SUUND

*Juhul kui rakendatakse tuleohutusmeetmeid, mis võimaldavad lähemale kui 8m hooneid üksteisele rajada.

VIIMSI VALLAVALITSUS

Projekteerimistingimuste LISA 1

Joonis	Ehitusala asendiskeem (M 1:500)
Aadress	Mureli põik 6, Metsakasti küla, Viimsi vald