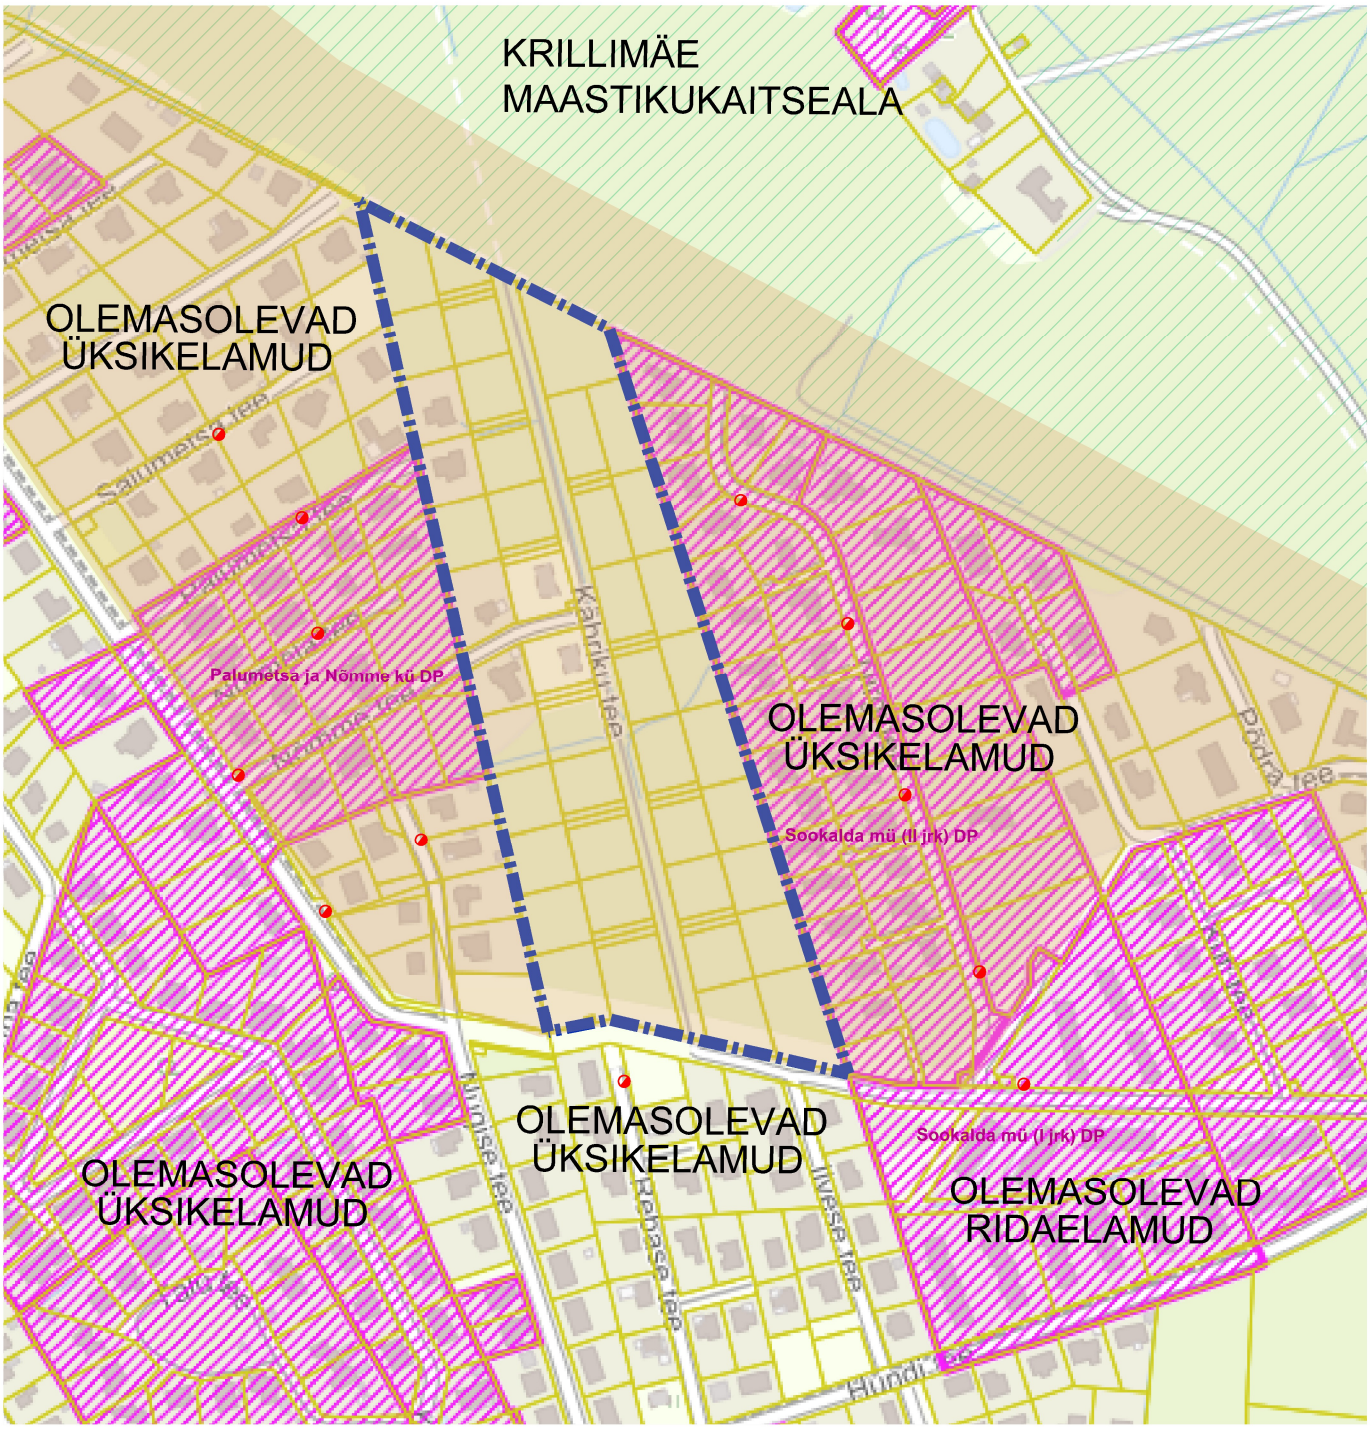


PLANEERITAVA ALA PIIR

LÄHIMAD OLEMASOLEVAD HÜDRANDID

KEHTIVA DETAILPLANEERINGUGA ALA

ROHEVÕRGUSTIKU PUHVERALA

Objekti nimi ja aadress VIIMSI VALD HAABNEEME ALEVIK KÄHRIKU TEE ELAMUKVARTALI DETAILPLANEERING	Jooniste arv 6	Joonise nr. AP–1
	Joonise sisu KONTAKTVÖÖNDI PLAAN	Mõõtkava 1:5000
Projekteerija VIIMSI HALDUS OÜ Reg.kood 10618178, reg.nr. EEP000176 74001 Haabneeme Randvere tee 17 tel. 6028873	Tellija: Viimsi Vallavalitsus	Kuupäev 25.05.2026
	Planeerija: V.Ernesaks	Töö nr. PR11–25