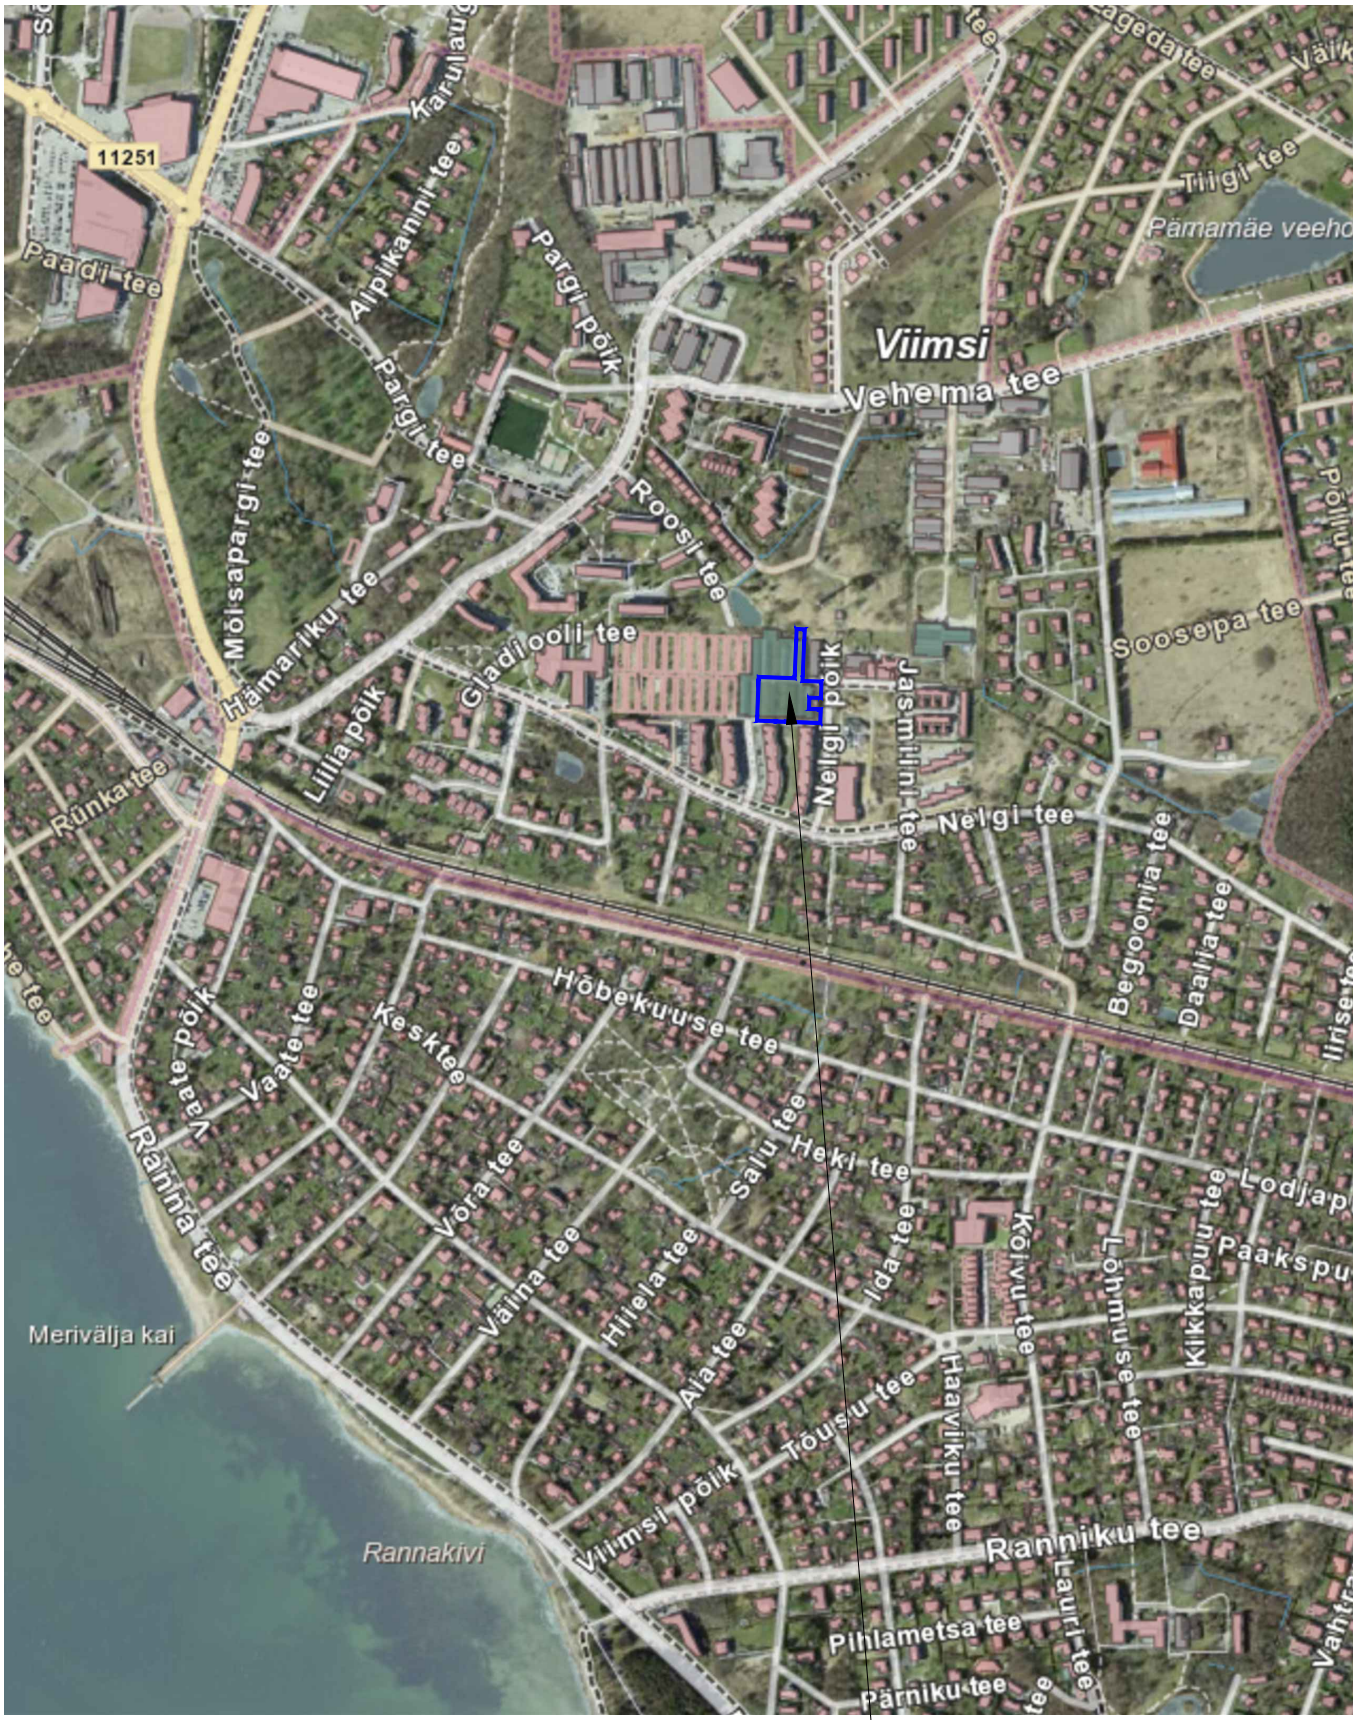


Planeeringuala asukoht

Märkused:

1. ALUSKAART: Maa-ameti hübriidkaart.

K|PROJEKT	K-Projekt Aktsiaselts Ahtri tn 6a, Tallinn, Eesti tel +372 626 4100 kprojekt@kprojekt.ee reg kood 12203754		Projekti nimi:	Viimsi alevik, Tammeõue tee 26, 28, 30 ja 35 katastriüksuste detailplaneering		
Projektijuht	J. Mirme		Objekti asukoht:	Harju maakond, Viimsi vald, Viimsi alevik		
			Joonise nimi:	Asukohaskeem		
Faili nimi: 23107_Asukohaskeem.dwg		Koostatud: 08.08.2024	Töö nr: 23107	Joonise tähis: DP-1	Staadium: DP	Mõõtkava: 1:10000

Trükkis: KPR-MARIOM
Fail: U:\OBJEKTID\23107 Tammeõue tee 26, 28, 30, 35 DP\2. Joonised\23107_Asukohaskeem.dwg Trükitud: 08.08.2024