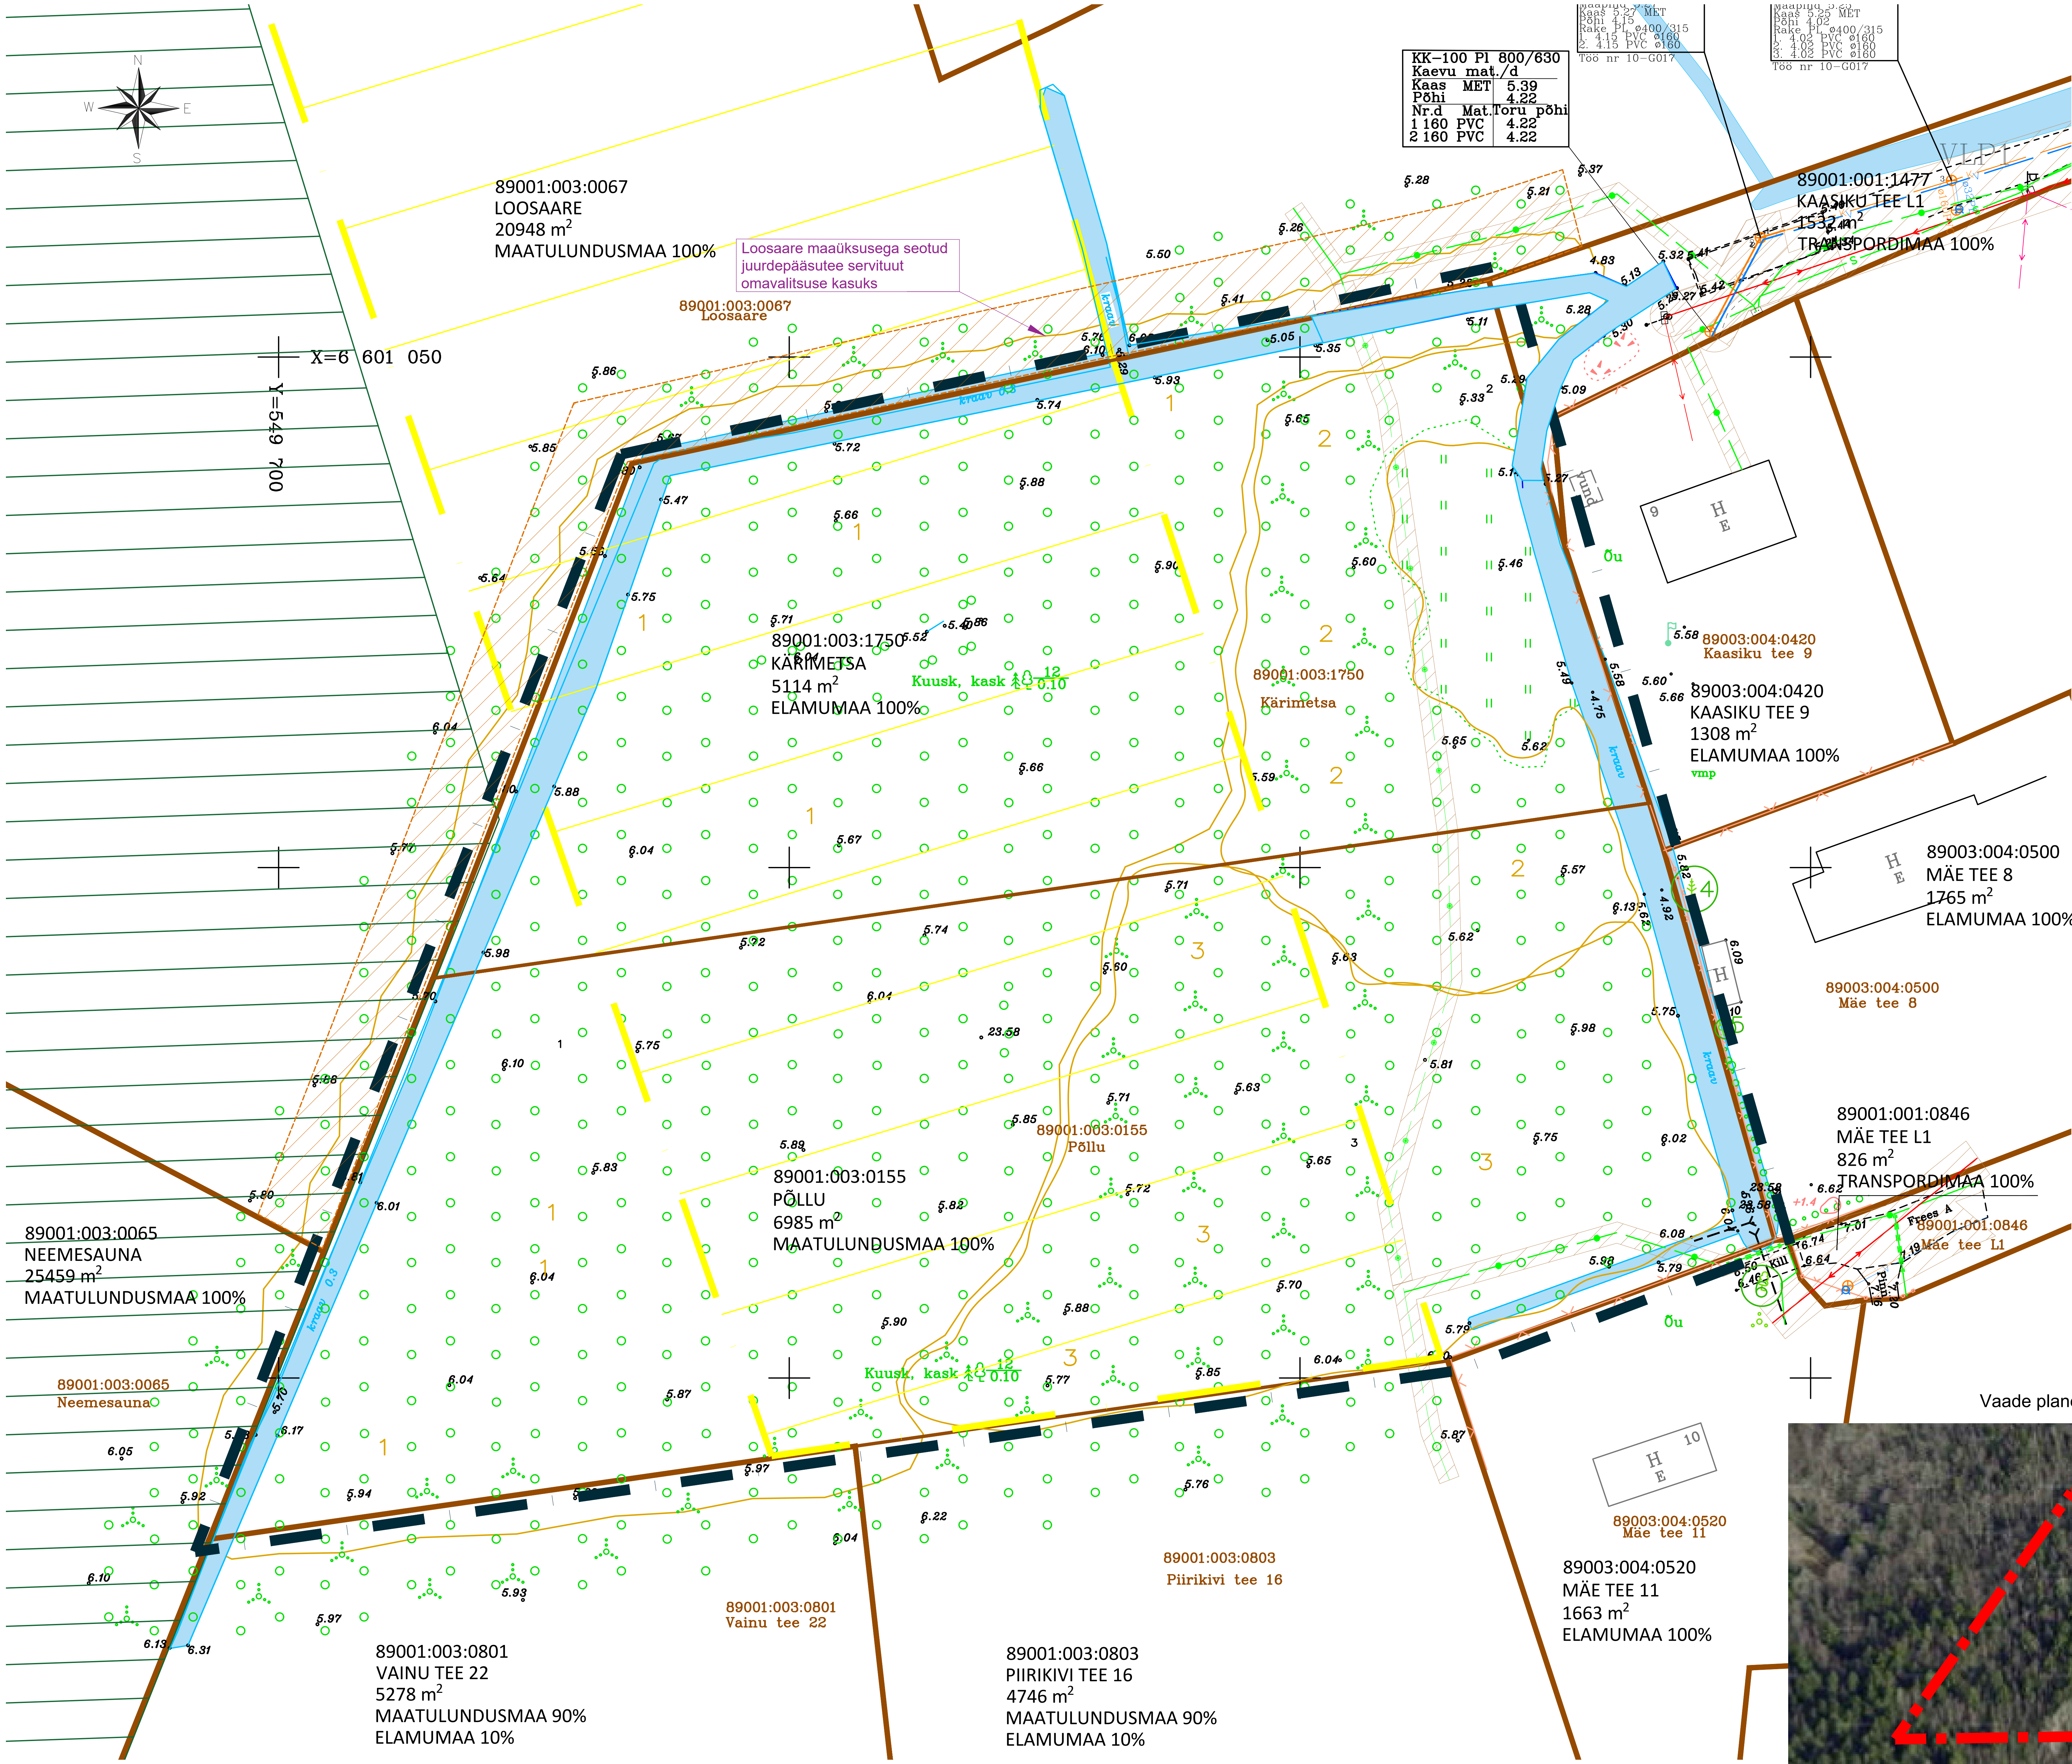

TINGMÄRGID

- PLANEERINGUALA PIIR
- OLEMASOLEVA KINNISTU PIIR
- OLEMASOLEV AUTOLIIKLUSE ALA
- OLEMASOLEV KRAAV
- LEPPNEEME-TAMMENEEME MAASTIKUKAITSEALA
- PERSPEKTIIVNE VÄIKEELAMUTE MAA HAJAASUTUSVI (VIIMSI VALLA MANDRIOSA ÜP)

OLEMASOLEVAD TEHNORAJATISED

- VEETORUSTIK
- REOVEE KANALISATSIOONITORUSTIK
- SIDEKAABEL
- MADALPINGE ÕHULIIN
- TEHNOVÕRGU KAITSEVÖÖND

OL.OLEVAD PUUD JA PÕÕSAD:

- LEHT- JA OKASPUU
- METS
- OLULISE OBJEKTI KONTUUR (III kl EKSPLIKATSIOONI NR)
- VÄHEVÄÄRTUSLIKU PUU KONTUUR (IV kl EKSPLIKATSIOONI NR)
- 1 HALJASTUSLIKU OBJEKTI POSITSIOONI NUMBER
- VÄHEVÄÄRTUSLIKUD PUUD

Vaade planeeringualale lõunast

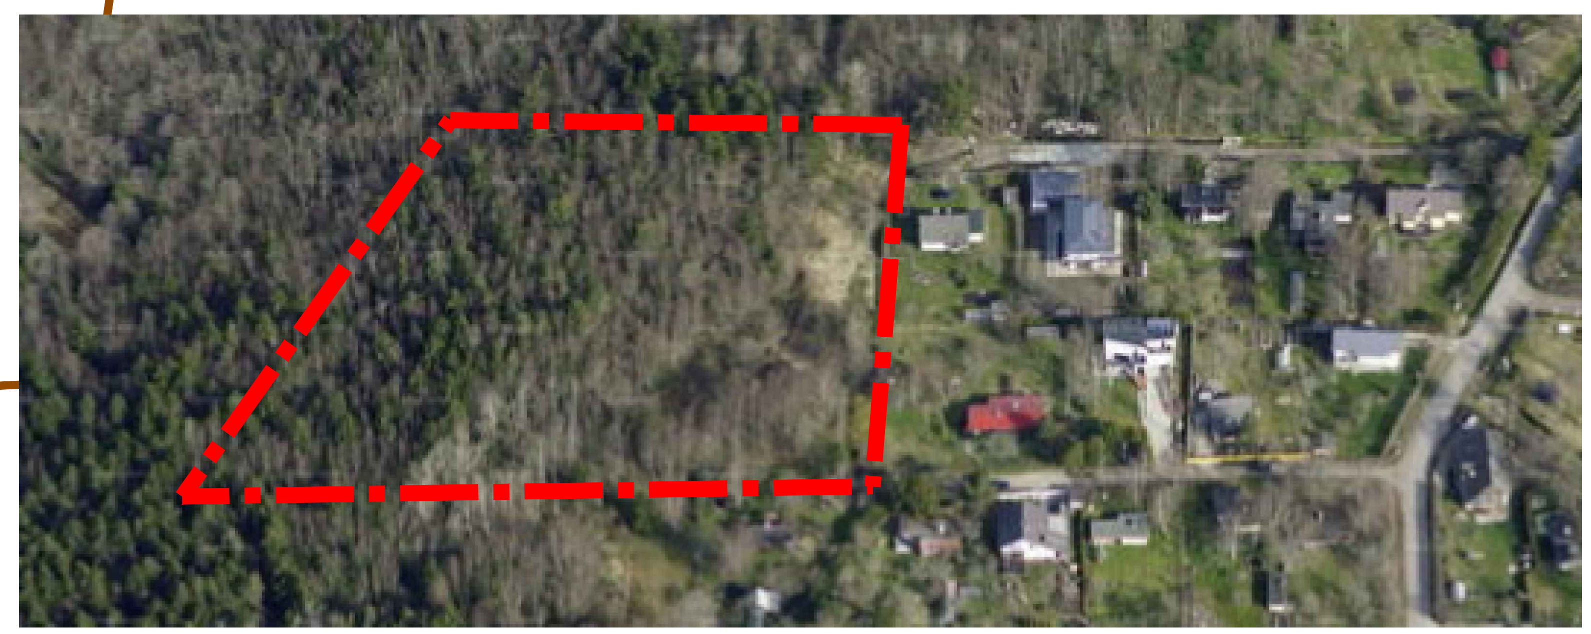

Märkused:
1. geodeetiline alusplaan M=1:500 on mõõdistatud OÜ AderGeo poolt 2025. aastal, töö nr M300721;
2. puittaimestiku haljastusliku hinnangu koostas OÜ Visioon Haljastus, 17.10.2021, töö nr 336/2021.

Planeeringu koostamise korraldaja	Viimsi Vallavalitsus	VIIMSI VALD, LEPPNEEME KÜLA	Töö nr 449
Planeerija	Optimal Projekt OÜ	KÄRIMETSA JA PÕLLU KATASTRIÜKSUSTE DETAILPLANEERING	DP
Arhitekt	I. Punger		M 1:500
Projektijuht	M. Kähri		20.01.2026
		TUGIPLAAN	AS-02