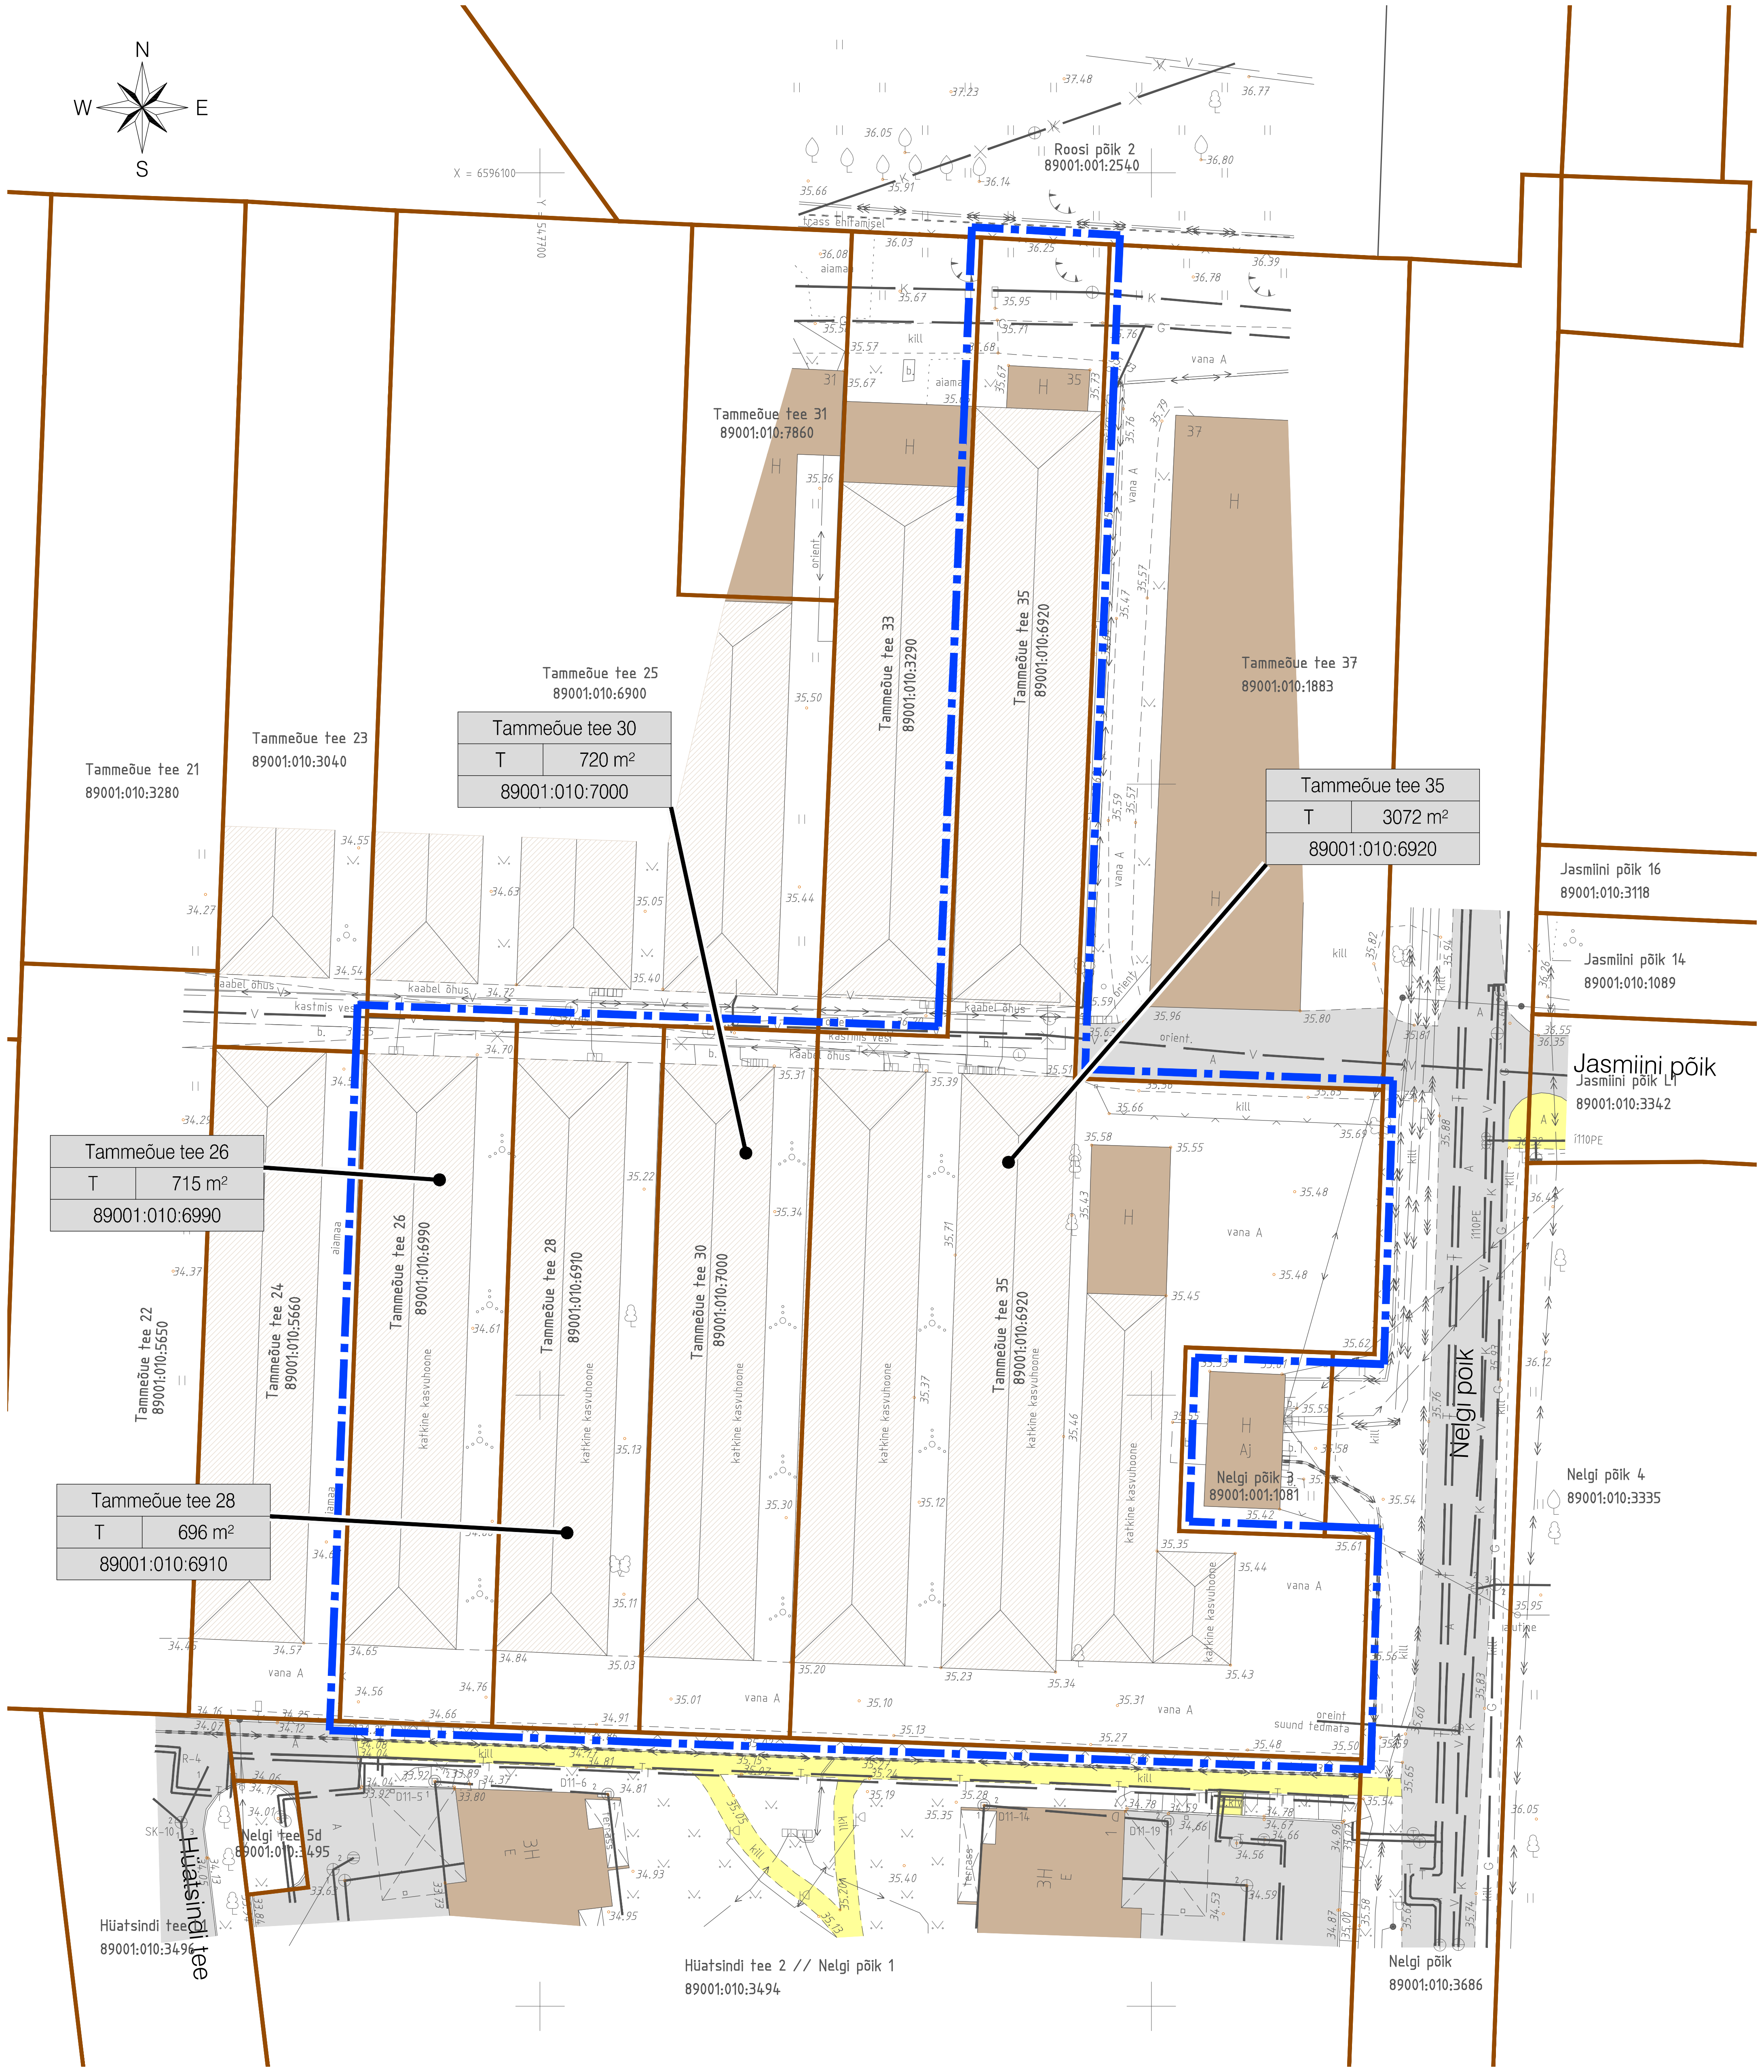

TINGMÄRGID

(sinine punktiirjoon)	Planeeringuala piir
(pruun joon)	Katastriüksuse piir
aadress / maakasut. sihtotstarve, pindala / katastritunnus	Kinnistu andmed
T	Tootmismaa
(pruun ala)	Olemasolev hoone
(viirutatud ala)	Olemasolevad kasvuhooned
(hall ala)	Olemasolev autoliikluse ala
(kollane ala)	Olemasolev kergliikluse ala

Geoalus:	Koostaja: Geoalus OÜ		Töö nr: 24-G282	Mõõdistatud: 07.2024
	Kõrgussüsteem: EH2000	Koordinaatsüsteem: L-EST 97		

K|PROJEKT		K-Projekt Aktsiaselts Ahtri tn 6a, Tallinn, Eesti tel +372 626 4100 kprojekt@kprojekt.ee reg kood 12203754	Projekti nimi:	Viimsi alevik, Tammeõue tee 26, 28, 30 ja 35 katastriüksuste detailplaneering	
Projektijuht	J. Mirme		Objekti asukoht:	Harju maakond, Viimsi vald, Viimsi alevik	
Planeerija	M. Mustkivi		Joonise nimi:	Tugiplaan	
Faili nimi: 23107_DP.dwg	Koostatud: 09.08.2024		Töö nr: 23107	Joonise tähis: DP-3	Staadium: DP / Mõõtkava: 1:500

Trükkis: KPR-MARIOM Trükitud: 12.08.2024
Fail: U:\OBJEKTID\23107 Tammeõue tee 26, 28, 30, 35 DP\2. Joonised\23107_DP.dwg