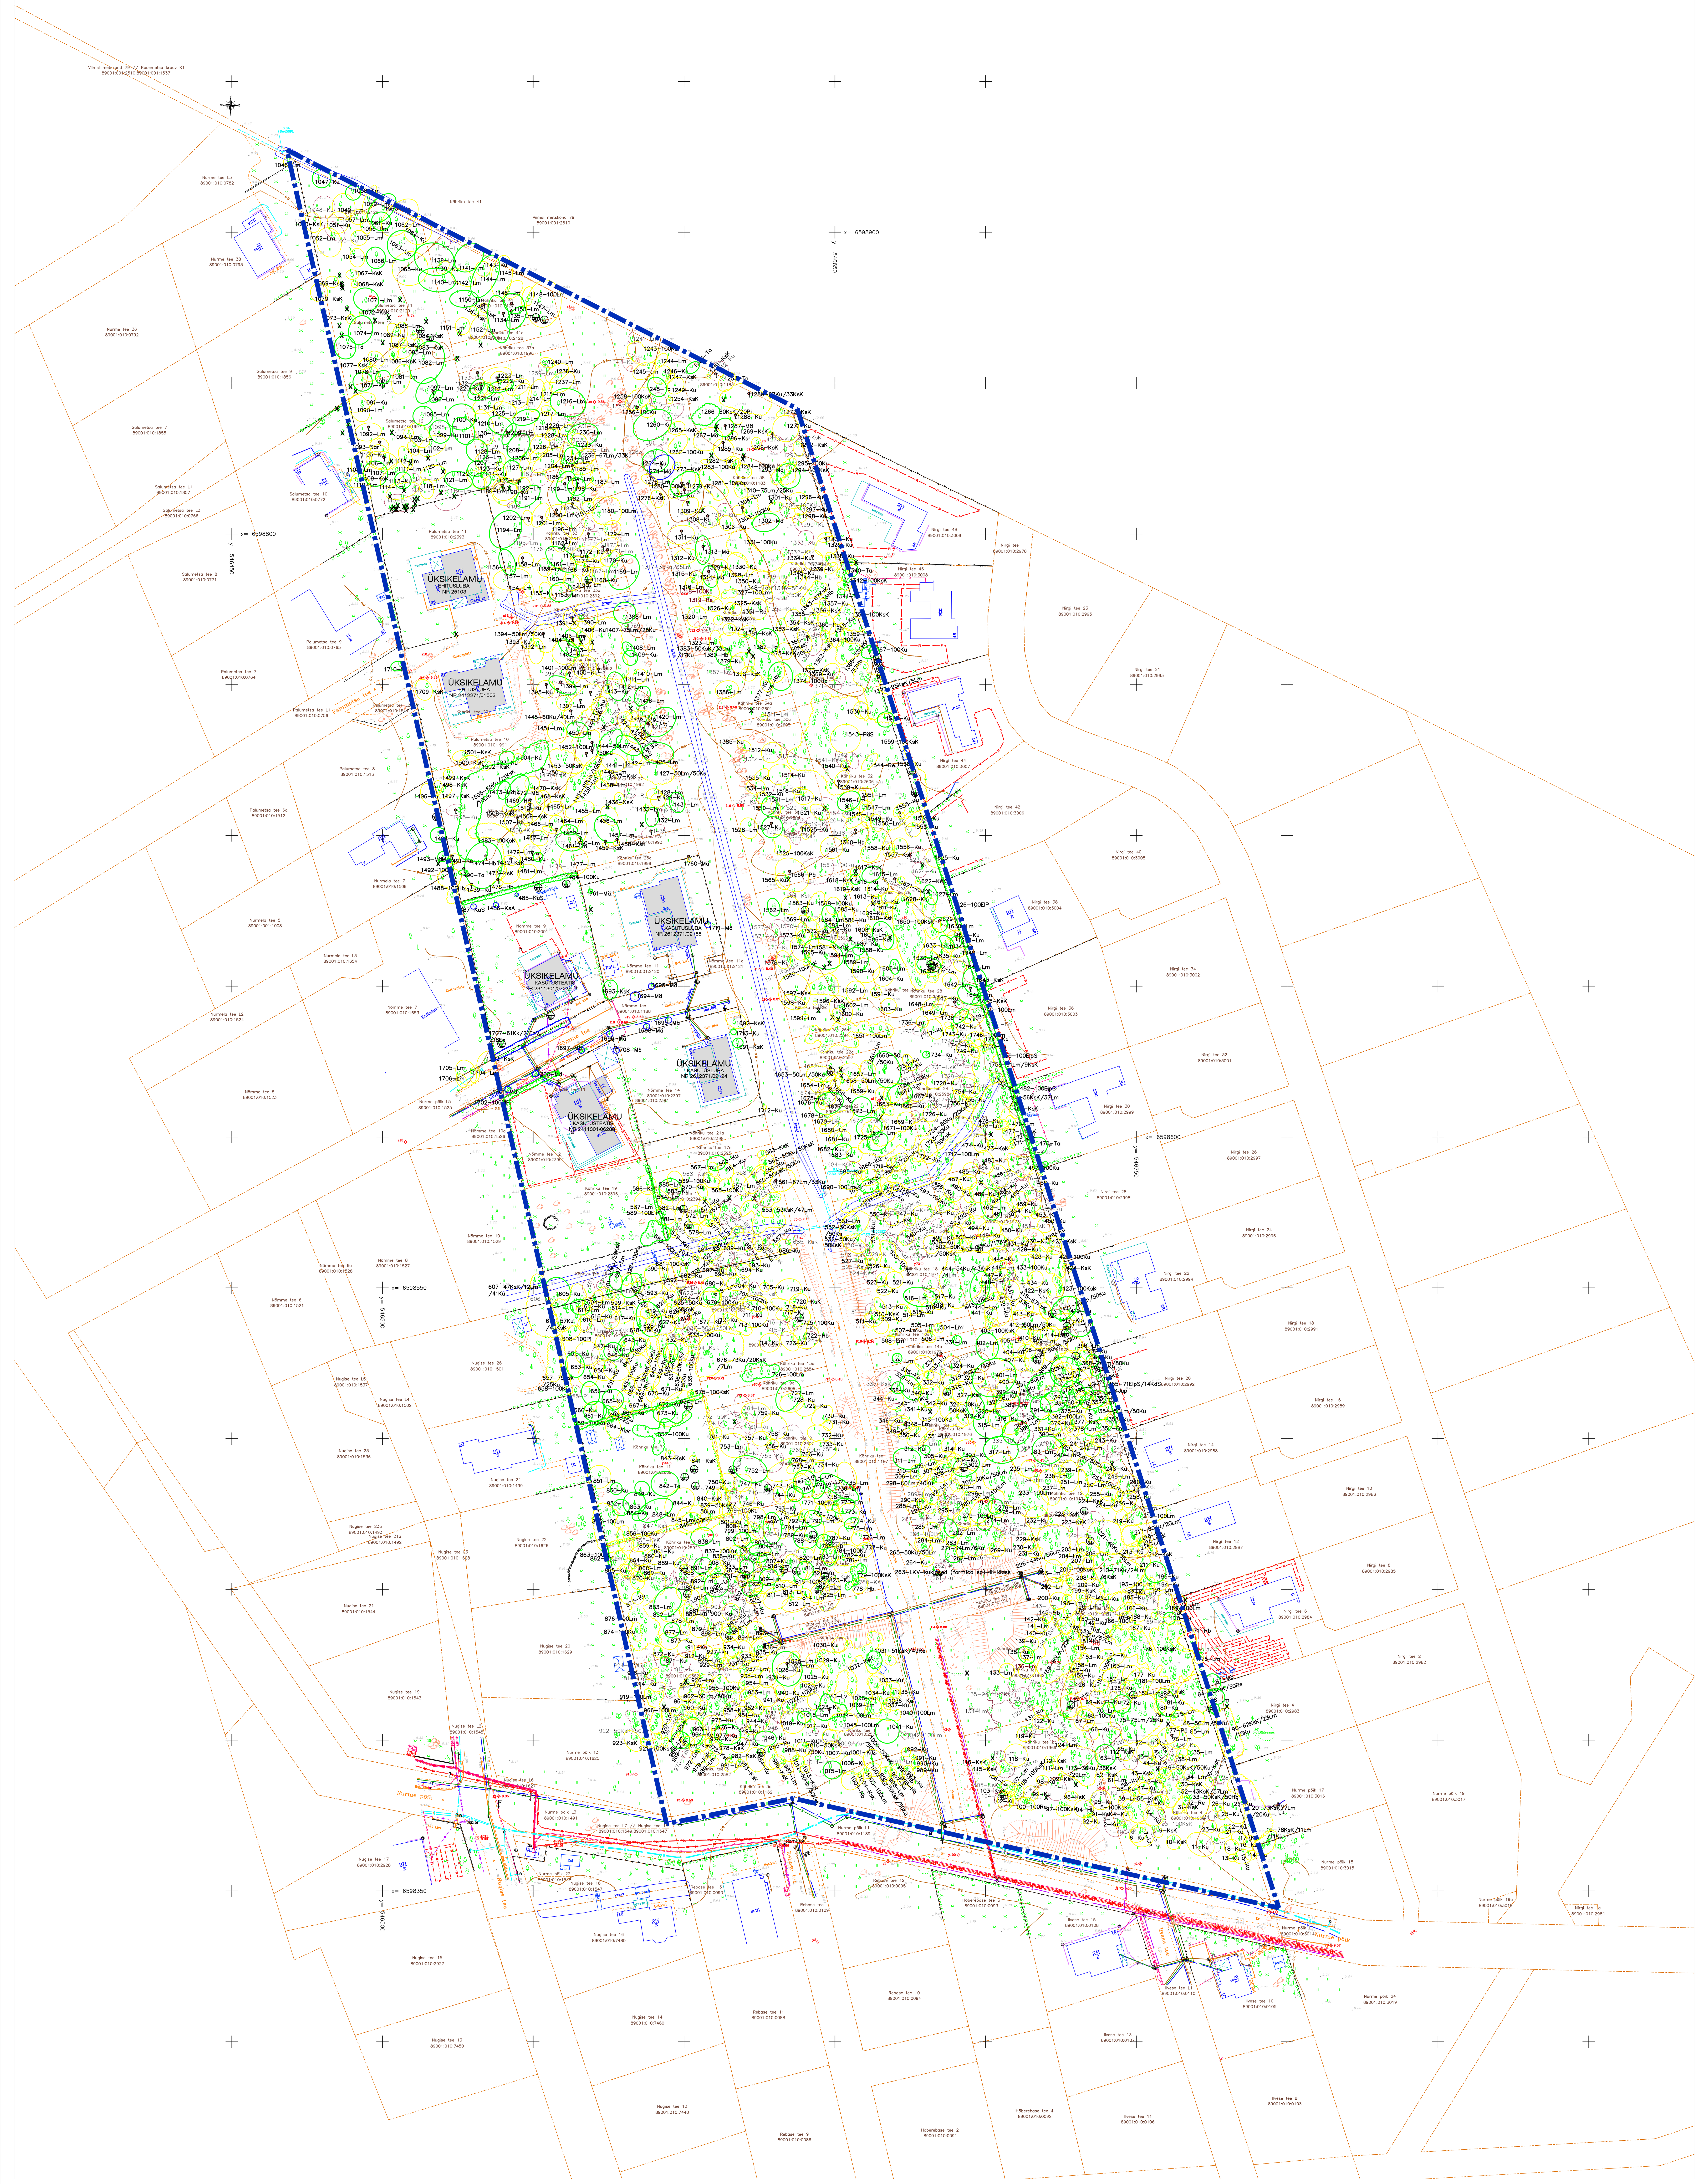


Lühend joonisel Liigi nimi eesti keeles (ladina keeles)

KsK Kuldkask (Betula ×aurata)
Ku Harilik kuusk (Picea abies)
Lm Sanglepp ehk must lepp (Alnus glutinosa)
Mä Harilik mänd (Pinus sylvestris)
Re Raagremmelgas (Salix caprea)
Hb Harilik haab (Populus tremula)
Pä Harilik pärn (Tilia cordata)
ElpS Hariliku elupuu sammasja võraga kultivar ("püramiidvorm") (Thuja occidentalis 'Smaragd')
KdS Sabiina kadakas (Juniperus sabina)
Jup Hariliku jugapuu püstise võraga kultivar (Taxus baccata 'Fastigiata')
Ta Harilik tamm (Quercus robur)
Pi Harilik pihlakas (Sorbus aucuparia)
ElP Hariliku elupuu sammasja võraga kultivar ("püramiidvorm") (Thuja occidentalis 'Brabant')
Si Harilik sirel (Syringa vulgaris)
Lv Hall ehk valge lepp (Alnus incana)
Sar Harilik sarapuu (Corylus avellana)
KuS Serbia kuusk (Picea omorika)
KsA Arukask (Betula pendula)
MäM Mägimänd (Pinus mugo)
PäS Suurelehine pärn (Tilia platyphyllos)
Kk Harilik kukerpuu (Berberis vulgaris)
FoV Värd- forsüütia (Forsythia ×intermedia)
En Enelas (Spiraea sp.)
Hk Harilik hobukastan (Aesculus hippocastanum)

LEPPEMÄRGID

- PLANEERITAVA ALA PIIR
- MAAÜKSUSTE PIIRID
- OL.OLEVAD ÜKSIKELAMUD
- VÄÄRTUSLIK PUU II
- OLULINE PUU III
- VÄHEVÄÄRTUSLIK PUU IV
- LIKVIDEERITAV PUU V
- OLULISE OBJEKTI KONTUUR
- VÄHEVÄÄRTUSLIKU OBJEKTI KONTUUR
- LIKVIDEERITAVA OBJEKTI KONTUUR
- LOODUSES MITTEEKSISTEERIV PUU
- JOONISELT PUUDUOLEVA PUU LIGIKAUDNE ASUKOHT
- KUKLASEPESA ASUKOHT
- SUUREMA PUU ALL KASVAV PUU VÕI ALLA 8 CM DIAM. EI INVENTEERITA OBJEKTITABELIS

MÄRKUSED

1. GEODEETILISE ALUSPLAANI KOOSTAS AAMOS ATLAS OÜ, TÖÖ NR 197-G-25 NOVEMBRIS 2025.A KOORDINAADID ON L-EST 97 JA KÕRGUSED EH2000 AMSTERDAMI SÜSTEEMIS.
2. JOONISELE ON KANTUD GRÜN-E OÜ POOLT KOOSTATUD HALJASTUSE INVENTUUR, TÖÖ NR 050426-1 APRILL 2026

Objekti nimi ja aadress	Jooniste arv 6	Joonise nr. AP-3
VIIMSI VALD HAABNEEME ALEVIK KÄHRIKU TEE ELAMUKVARTALI DETAILPLANEERING	Joonise sisu TUGIPLAAN	Mõõtkava 1:1000
Projekteerija VIIMSI HALDUS OÜ Reg.kood 10618178, reg.nr. EEP000176 74001 Haabneeme Randvere tee 17 tel. 6028873	Tellija: Viimsi Vallavalitsus	Kuupäev 25.05.2026
	Planeerija: V.Ernesaks	Töö nr. PR11-25