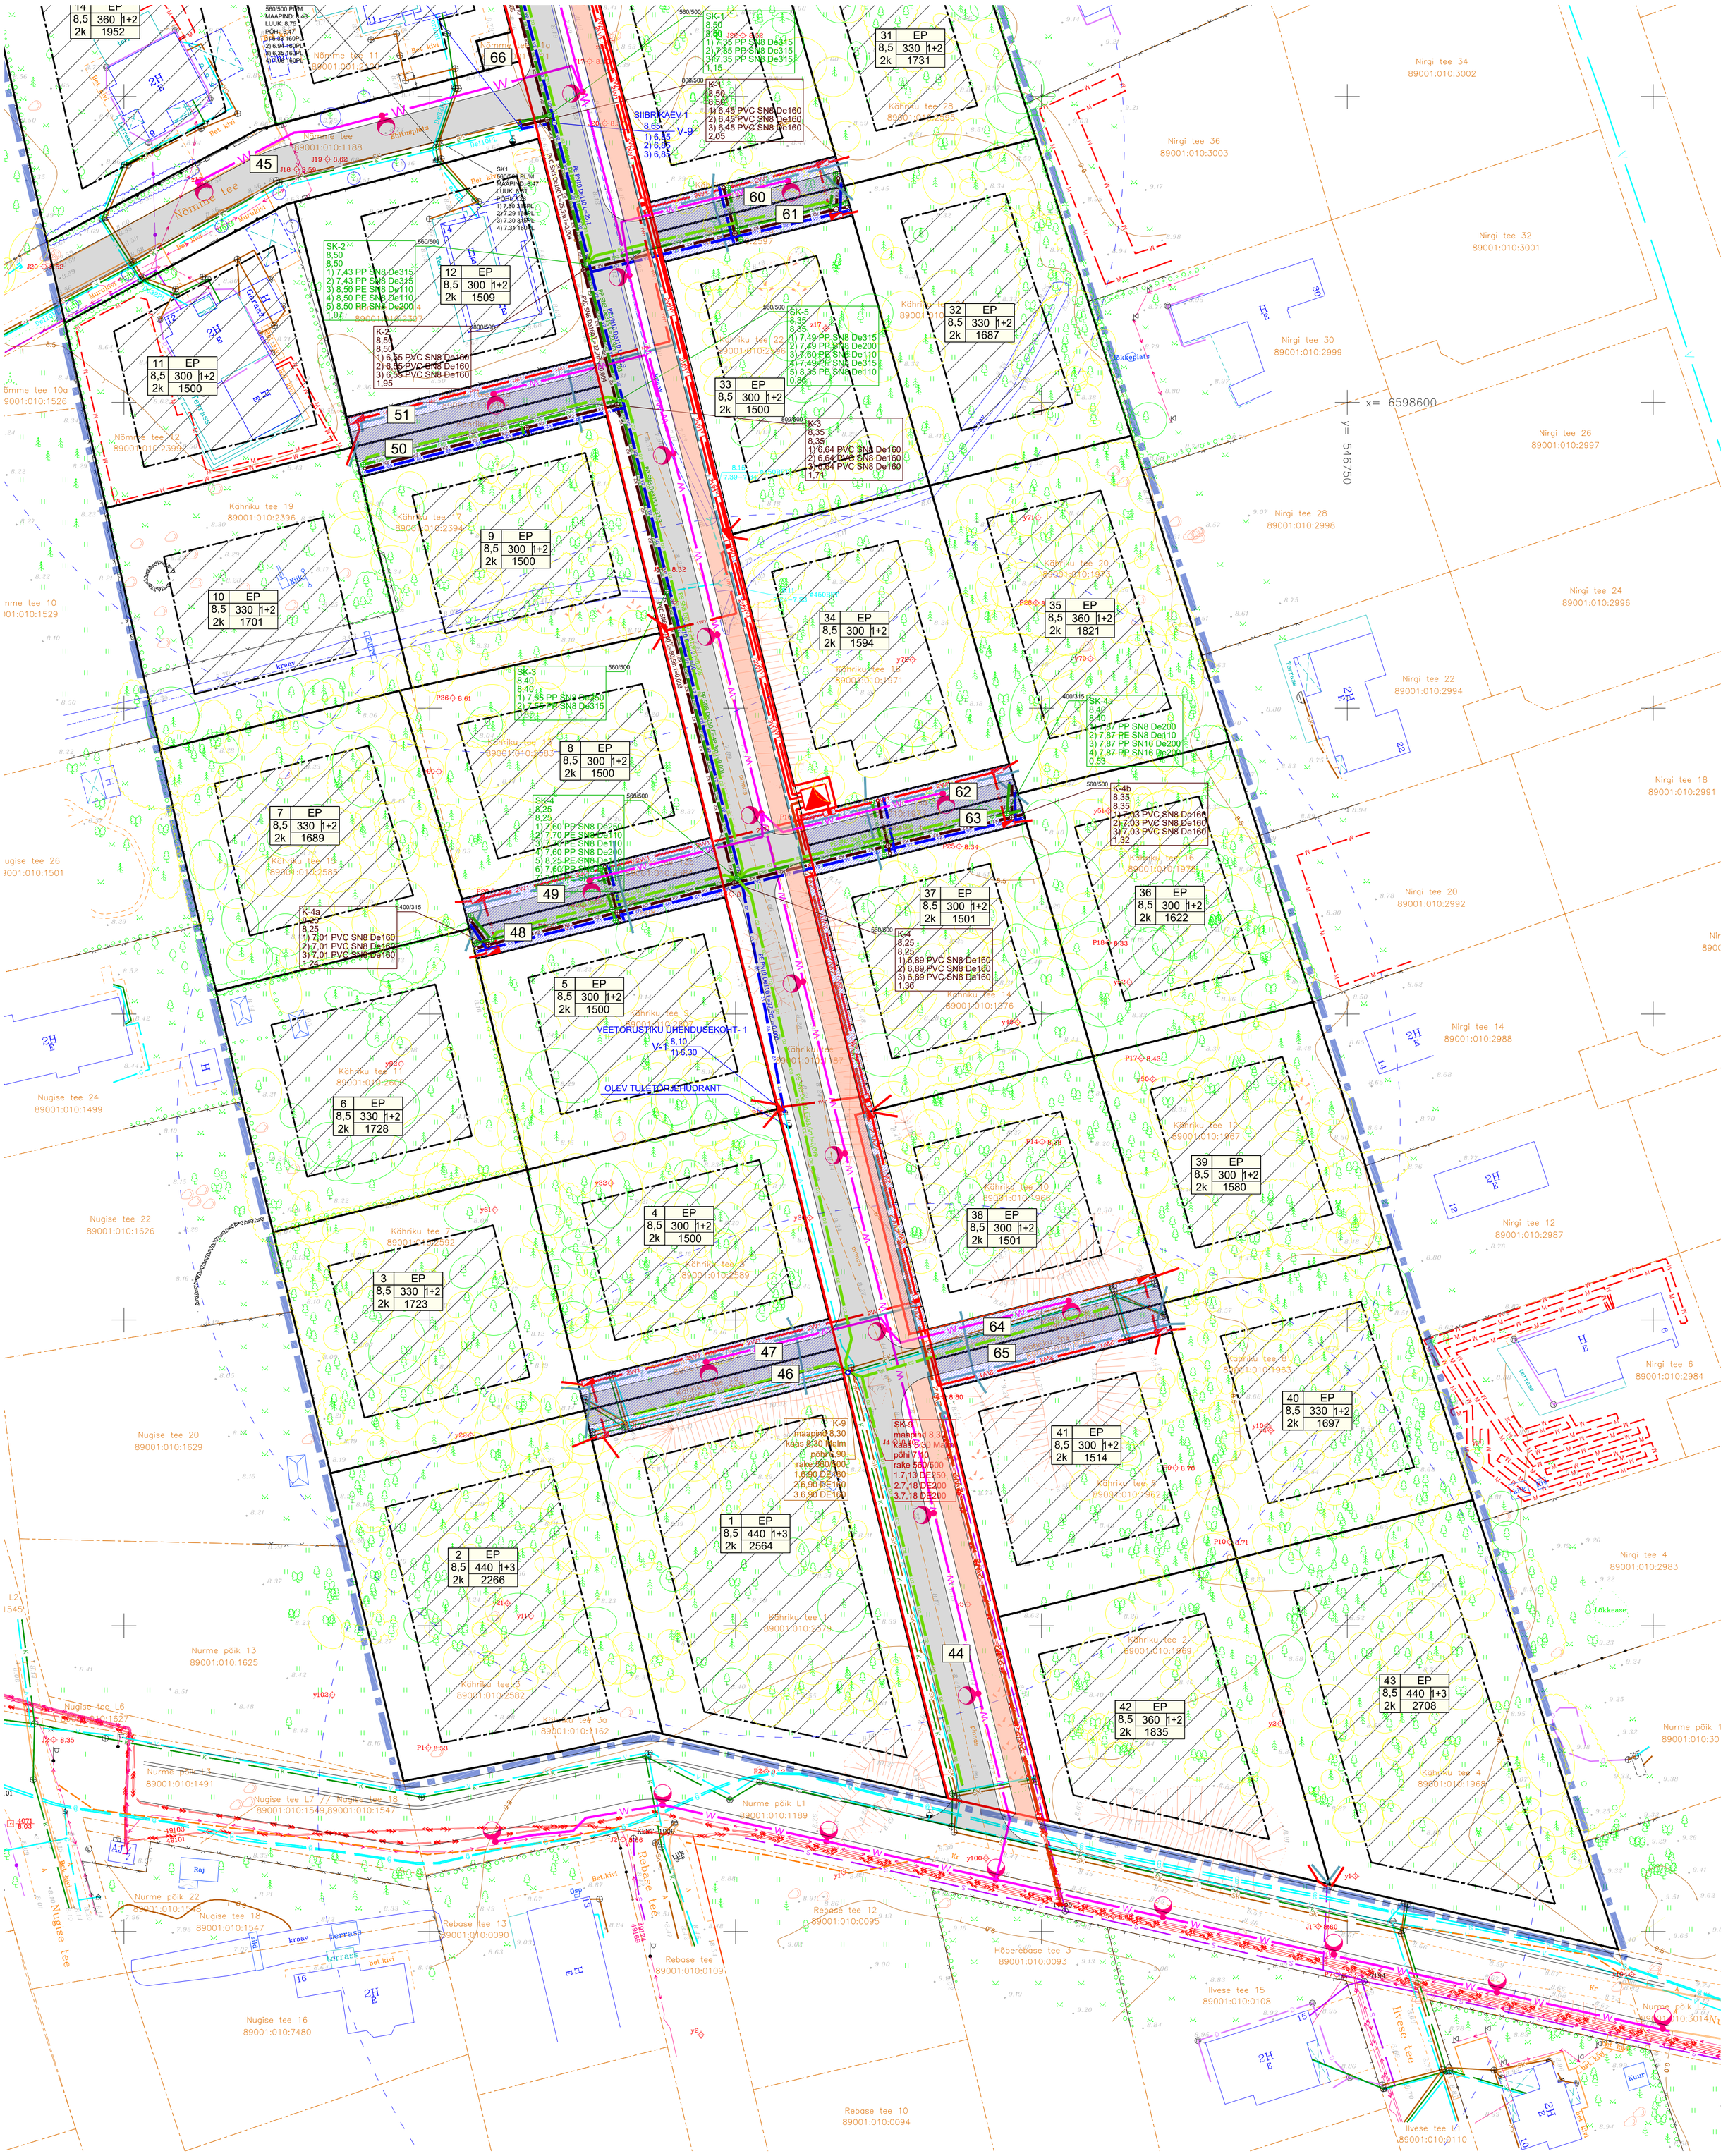


LEPPEMÄRGID

- PLANEERITAVA ALA PIIR
- MAAÜKSUSTE PIIRID
- PLAN. KRUNDI PIIR
- PLAN. HOONESTUSALA
- OL.OLEV ÜHISVEEVÄRK
- OL.OLEV ÜHISKANALISATSIOON
- OL.OLEV SADEMEVEEKANALISATSIOON
- OL.OLEV GAASITORUSTIK
- OL.OLEV SIDEKANALISATSIOON
- OL.OLEV SIDEKAABEL
- OL.OLEV MP EL.MAAKAABEL
- OL.OLEV KP EL.MAAKAABEL
- OL.OLEV TÄNAVAVALGUSTUS
- OL.OLEV KÜTTETORUSTIK
- OL.OLEV HÜDRANT
- PIIRDEAIA ASUKOHT KÄHRIKU TEE ÄÄRSETEL KRUNTIDEL
- ISIKLIK KASUTUSÕIGUS (IKÕ) VIIMSI VALLA KASUKS
- PLAN. SÕIDUTEE
- PLAN. KERGLIIKLUSTEE
- PLAN. SIDEKANALISATSIOON KAEVUGA
- PLAN. 0,4 KV KAABELLIIN (2 kaablit)
- PLAN. KP KAABELLIIN (2 kaablit)
- PLAN. TRANSIIT- JA LIITUMISKILBID
- PLAN. TEEVALGUSTUSE KAABELLIIN KOOS VALGUSTIGA
- PLANEERITAV 10/0,4 KV ALAJAAM
- PLAN. ÜVK VEETORU
- PLAN. ISEVOOLNE KANALISATSIOON
- PLAN. SADEMEVEEKANALISATSIOON
- PLAN. DRENAAŽITORUSTIK
- PLAN. HÜDRANT

MÄRKUS: TEHNORAJATISTE ASUKOHAD TÄPSUSTATAKSE EHITUSPROJEKTIDEGA.

GRÜN-E OÜ KOOSTATUD HALJASTUSE INVENTUUR

- VÄÄRTUSLIK PUU II
- OLULINE PUU III
- VÄHEVÄÄRTUSLIK PUU IV
- LIKVIDEERITAV PUU V
- OLULISE OBJEKTI KONTUUR
- VÄHEVÄÄRTUSLIKU OBJEKTI KONTUUR
- LIKVIDEERITAVA OBJEKTI KONTUUR

AP-5B
AP-5A

MÄRKUSED

GEODEETILISE ALUSPLAANI KOOSTAS AAMOS ATLAS OÜ, TÖÖ NR 197-G-25 NOVEMBRIS 2025.A
KOORDINAADID ON L-EST 97 JA KÕRGUSED EH2000 AMSTERDAMI SÜSTEEMIS.

Objekti nimi ja aadress: VIIMSI VALD HAABNEEME ALEVIK KÄHRIKU TEE ELAMUKVARTALI DETAILPLANEERING	Jooniste arv 6	Joonise nr.	AP-5A
	Joonise sisu: TEHNOVÕRGUD	Mõõtkava	1:500
Projekteerija: VIIMSI HALDUS OÜ Reg.kood 10618178, reg.nr. EEP000176 74001 Haabneeme Randvere tee 17 tel. 6028873	Tellija: Viimsi Vallavalitsus	Kuupäev	07.07.2026
	Planeerija: V.Ernesaks	Töö nr.	PR11-25